



**VILLAGE
DE
GRANDE-ANSE**

Carte de zonage


Légende

Zones :

| | |
|--|------------|
| Résidentielles | R |
| Mixtes centrales | MI |
| Mixtes routières | M2 |
| Industrielles | IND |
| Institutionnelles | INS |
| Naturelles, de protection et récréatives | NPR |
| Villégiatures | VI |
| Aménagement intégré | AI |

Occupation du sol :

| | |
|-----------------------------|--|
| Bâtiment unifamilial | |
| Bâtiment bifamilial | |
| Bâtiment multifamilial | |
| Bâtiment type maison mobile | |
| Bâtiment type chalet | |
| Bâtiment commercial | |
| Bâtiment institutionnel | |
| Bâtiment industriel | |

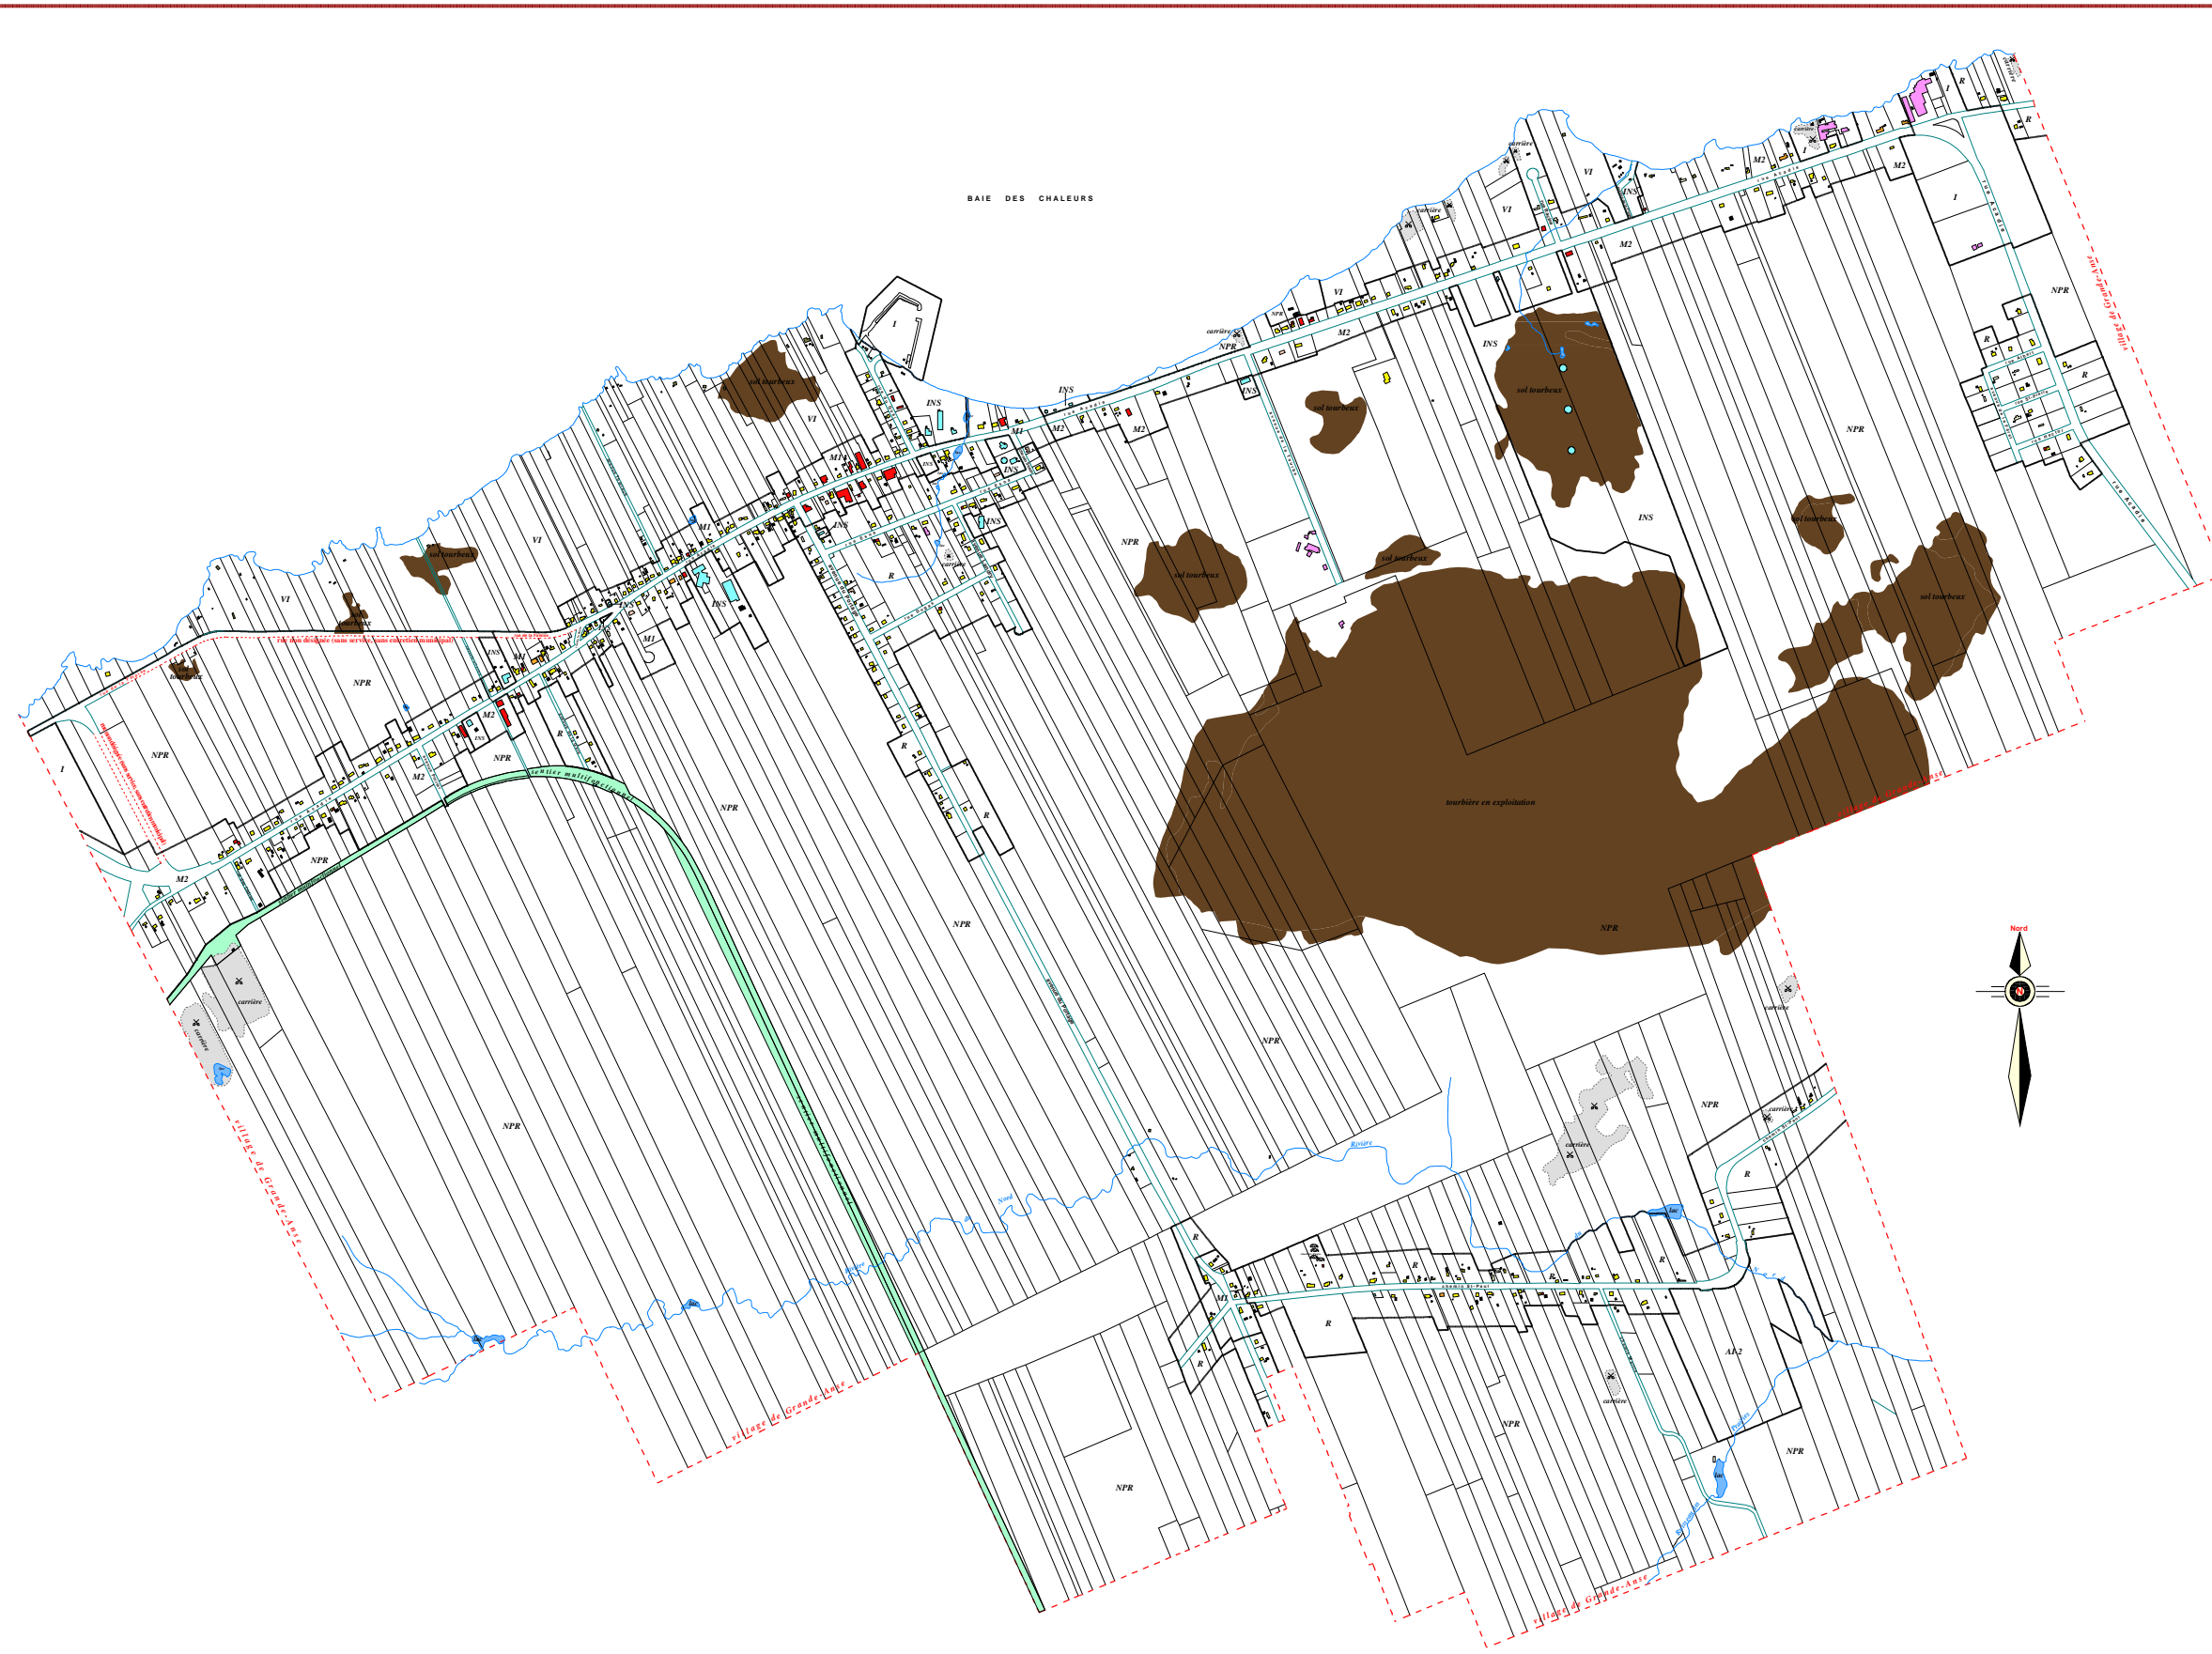

**Commission d'aménagement
de la Péninsule acadienne**

149 boul. St-Pierre o. Caraquet, N.-B., tél: 727 7979, fax: 727 7990

Analyse en géomatique :
Richard Servant

Vérifié et approuvé par:
Benjamin Kocyla

Échelle = 1:8000

Annexe : << A >>

Date : le 1 novembre 2008